





GROUND FLOOR

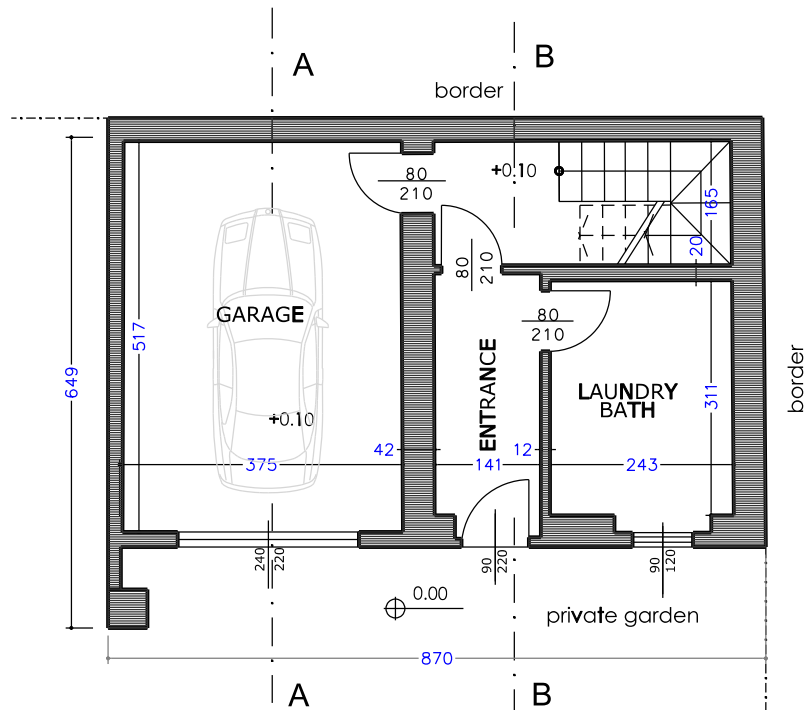


FIRST FLOOR

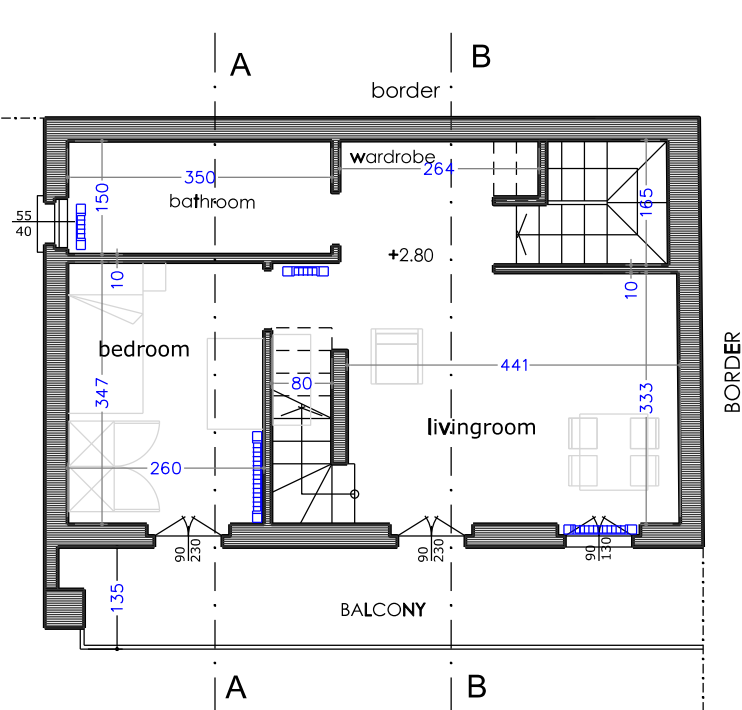

SOPPALCO FLOOR

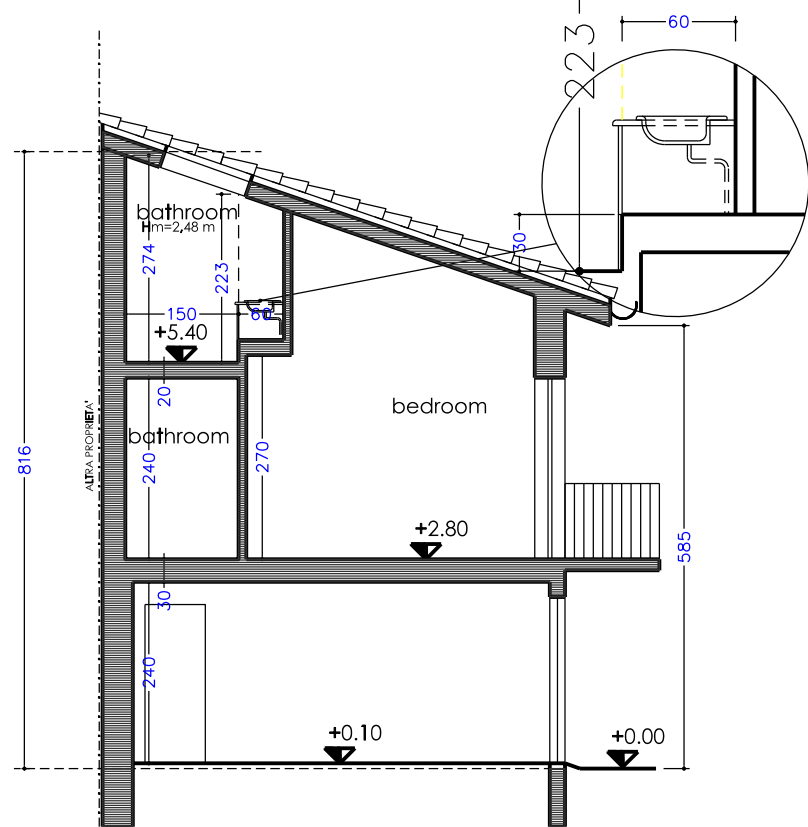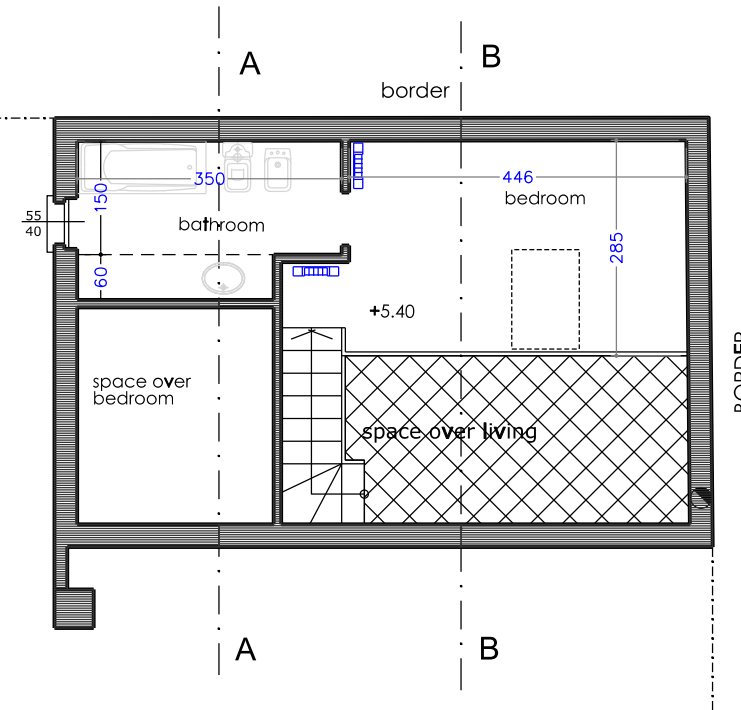


SECTION A-A

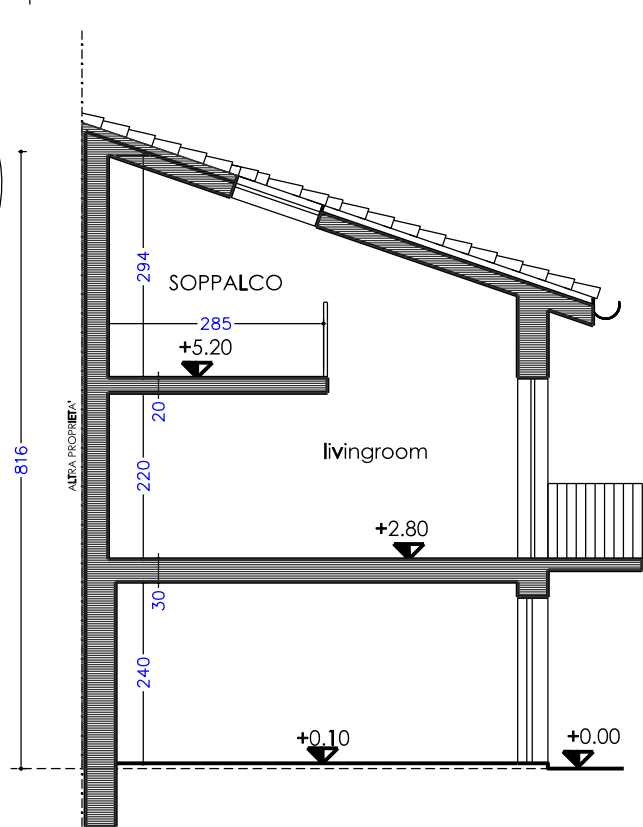


SECTION B-B



SOUTH ELEVATION

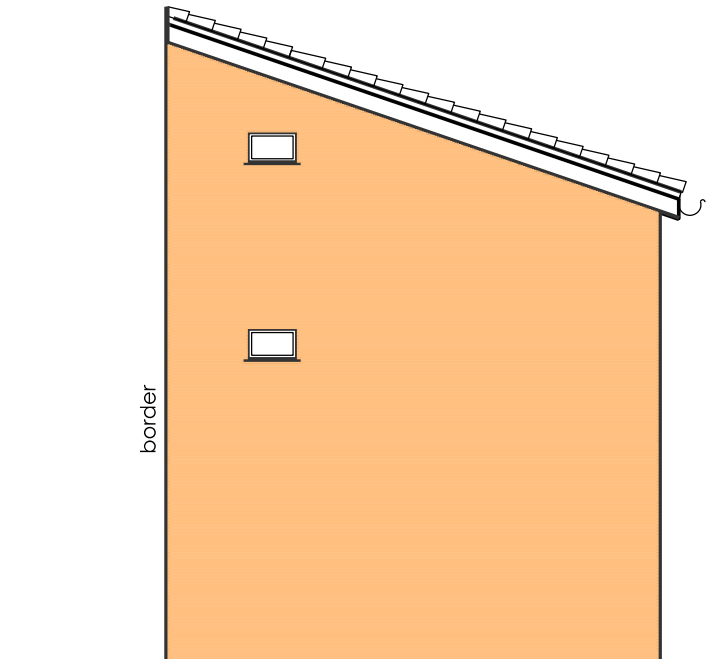

WEST ELEVATION

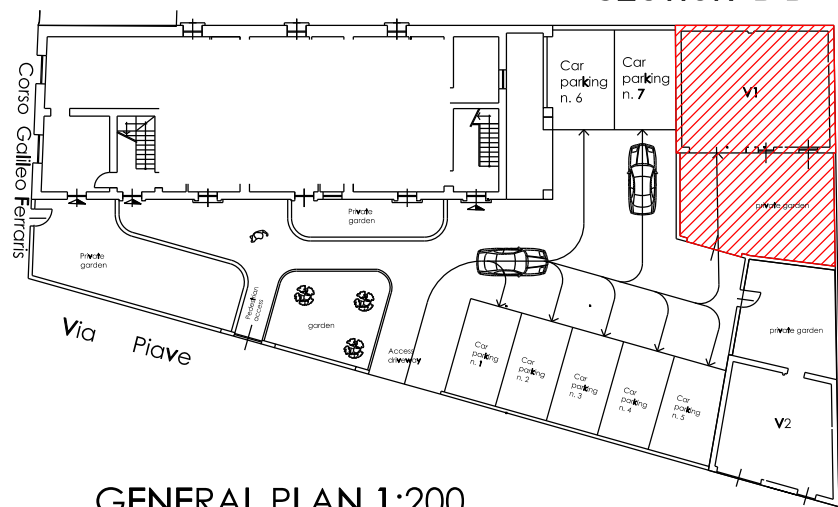

GENERAL PLAN 1:200

COMUNE DI TRINO	Corso Ferraris ang. Via Piave	unità : V1	PROGETTO
Proprietà :	Impresa GENUARDI	UBICAZIONE PIANTE - SEZIONI PROSPETTI	
	Corso G. Garibaldi, 4 - 15048 VALENZA	scala 1:100	
Per informazioni commerciali :			