


PIANTA PIANO PRIMO

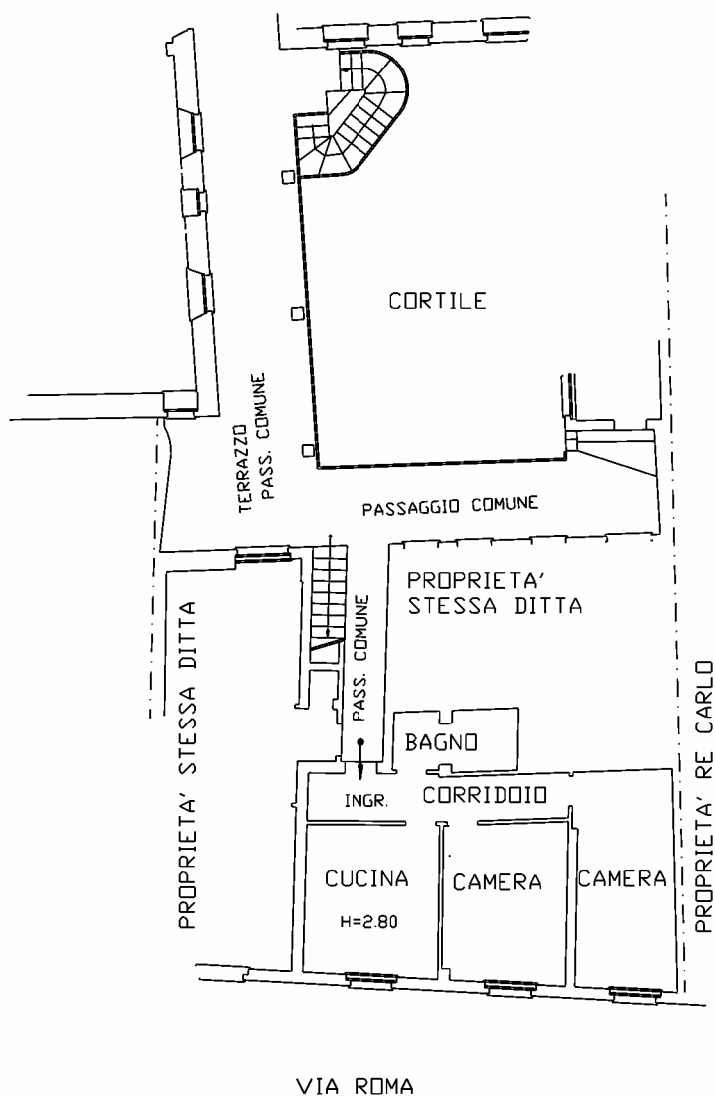

SCALA 1:200

Identificativi catastali

F. 50/3

n. 2227

sub. 11

superficie totale M2 65,40