
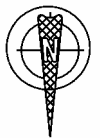


PIANTA PIANO PRIMO

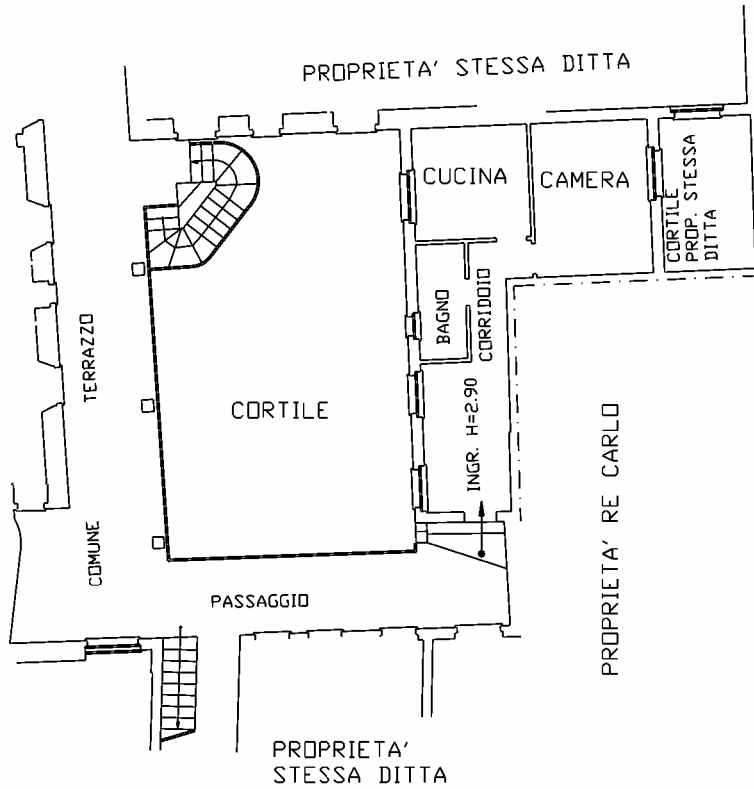

SCALA 1:200

Identificativi catastali

F. 50/3

n. 2227 sub. 13 superficie totale M2 45,50