
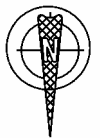


PIANTA PIANO SECONDO

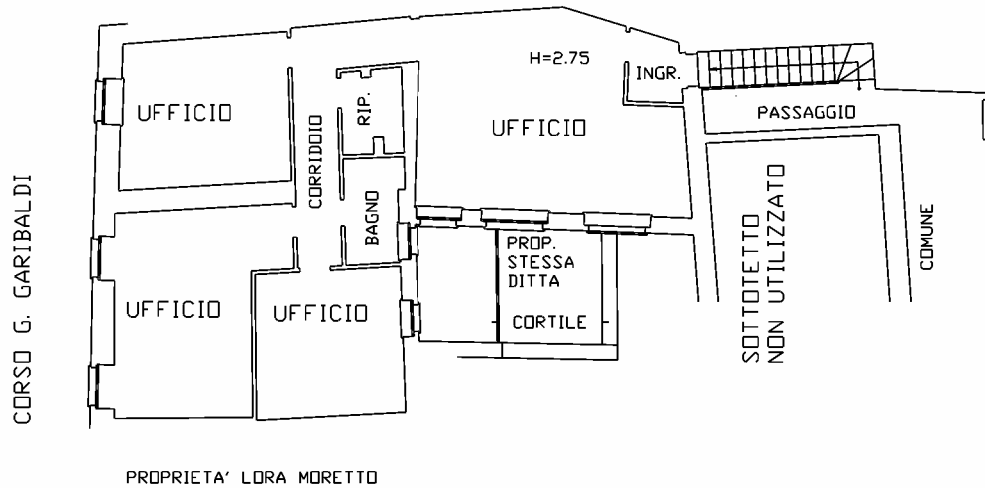

SCALA 1:200

Identificativi catastali

F. 50/3

n. 2227 sub. 14 superficie totale M2 161,10