
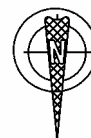


PIANTA PIANO SECONDO -SOTTOTETTO-

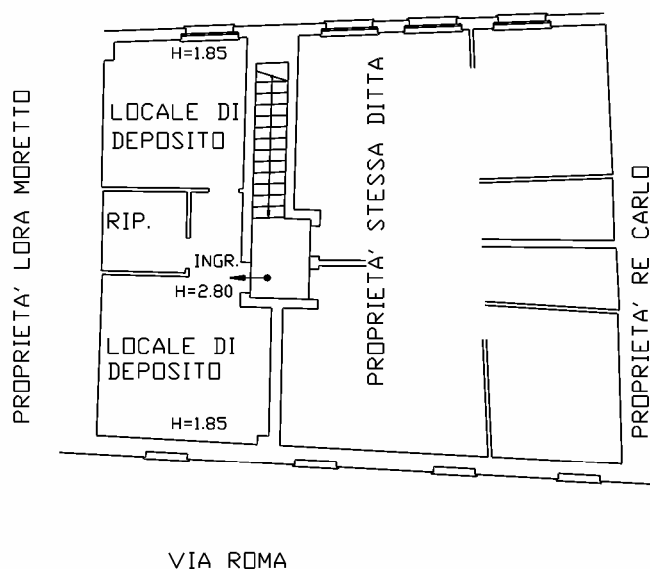

SCALA 1:200

Identificativi catastali

F. 50/3

n. 2227

sub. 15

superficie totale M2 49,50