


PIANTA PIANO SECONDO -SOTTOTETTO-

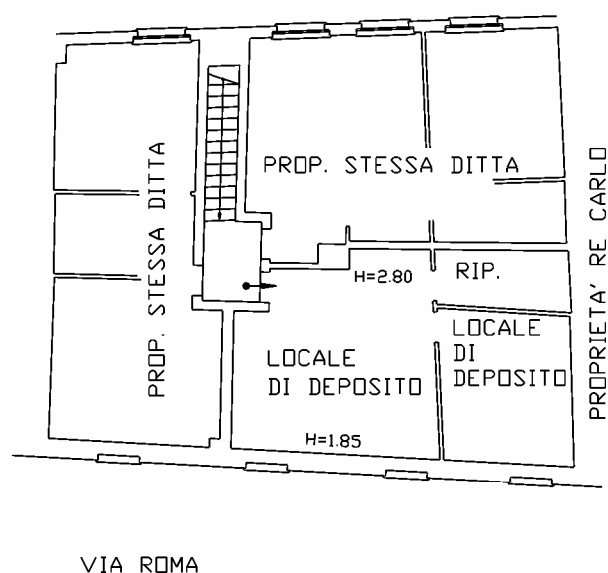

SCALA 1:200

Identificativi catastali

F. 50/3

n. 2227 sub. 16 superficie totale M2 53,24