


PIANTA PIANO INTERRATO

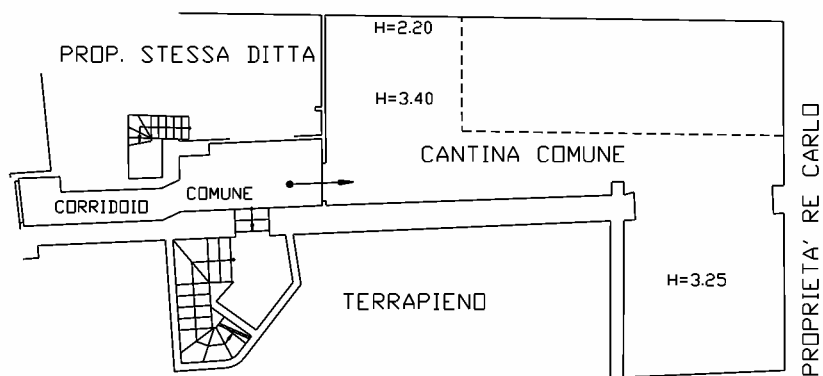

SCALA 1:200

Identificativi catastali

F. 50/3

n. 2227 sub. 19 superficie totale M2 51,20