



PIANTA PIANO TERRENO

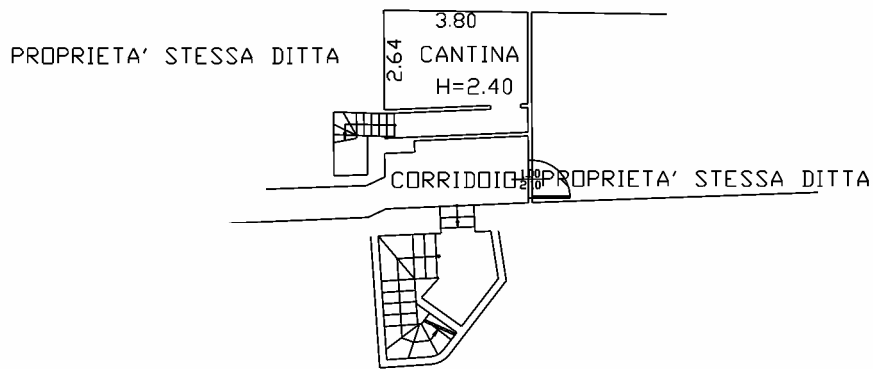

PIANTA PIANO INTERRATO

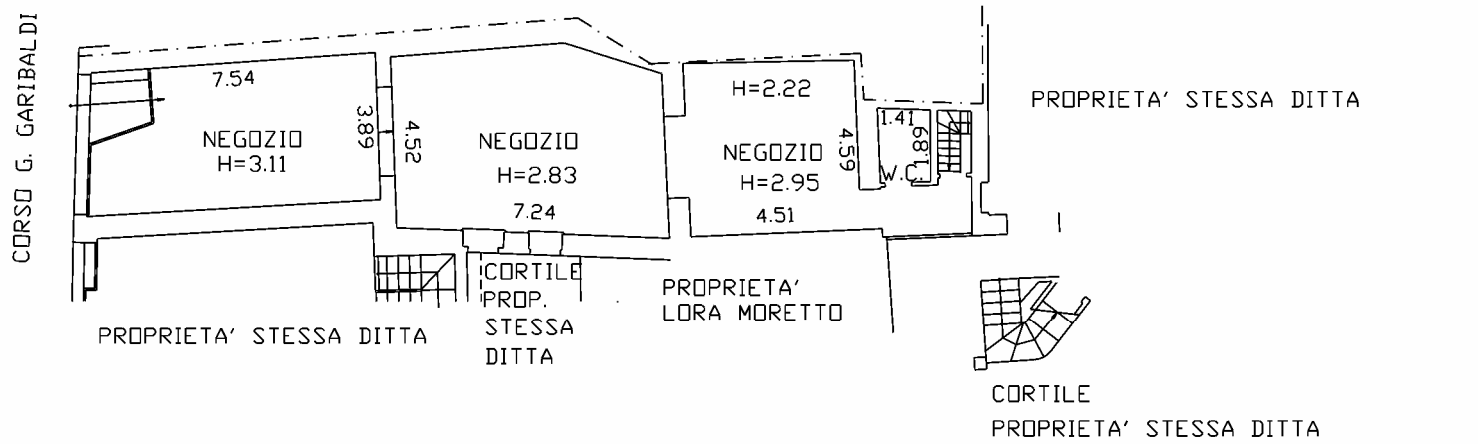

SCALA 1:200

Identificativi catastali

F. 50/3

n. 2227 sub. 2 superficie totale M2 110,72