



PIANTA PIANO TERRENO

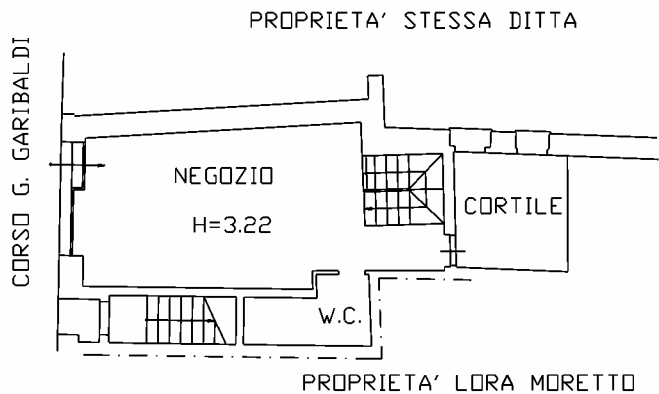

PIANTA PIANO INTERRATO

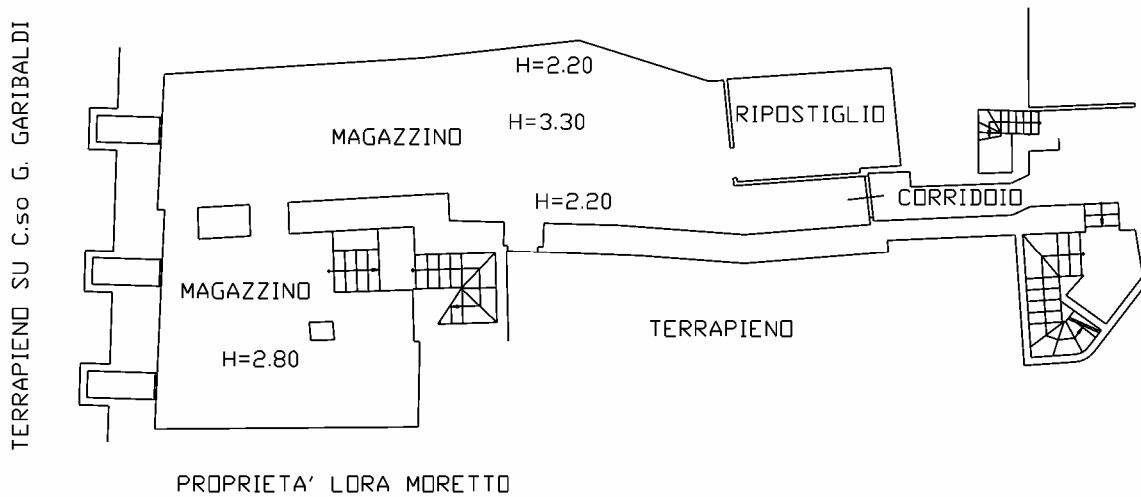

SCALA 1:200

Identificativi catastali

F. 50/3

n. 2227

sub.3-18

superficie		totale
M2	sub. 3	53,10
	sub. 18	122,00