


PIANTA PIANO TERRENO

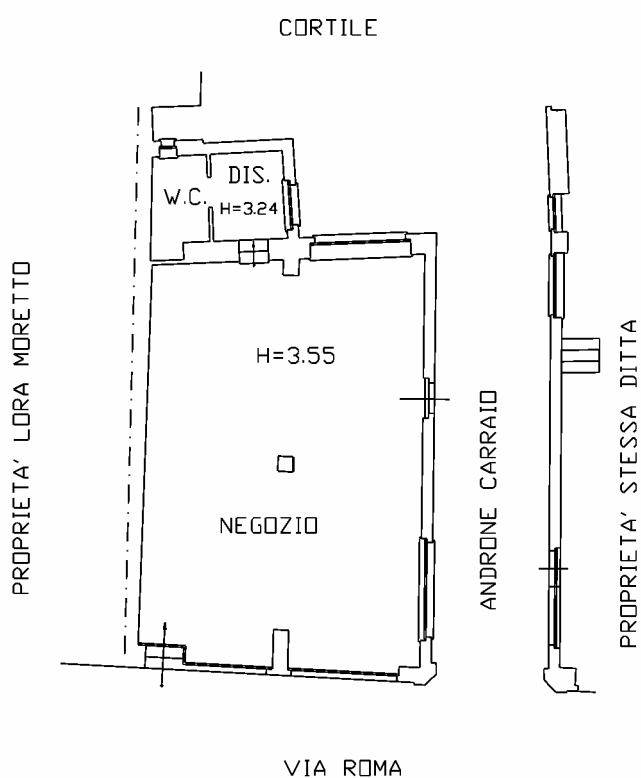

SCALA 1:200

Identificativi catastali

F. 50/3

n. 2227

sub. 4

superficie totale M2 86,52