


PIANTA PIANO PRIMO

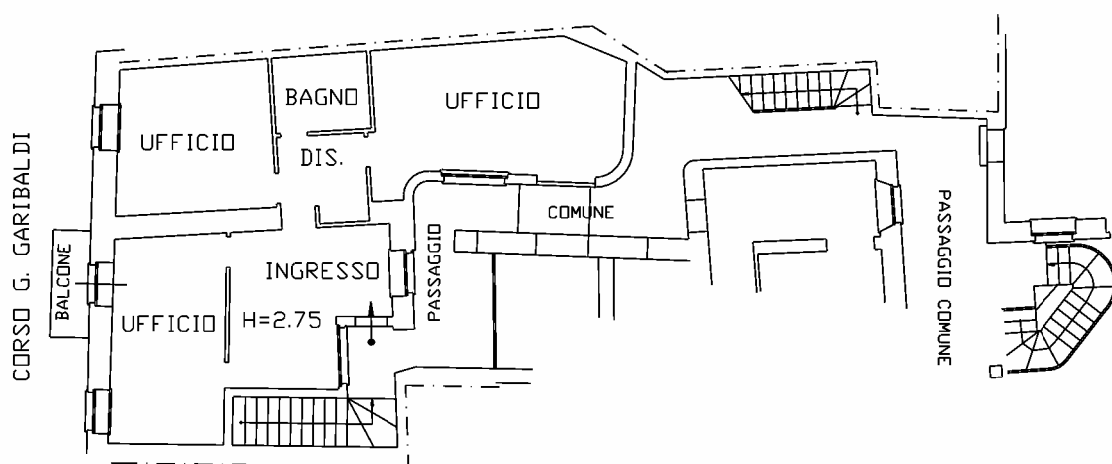

PROPRIETA' LORA MORETTO



SCALA 1:200

Identificativi catastali

F. 50/3

n. 2227

sub. 7

superficie totale M2 99,46