

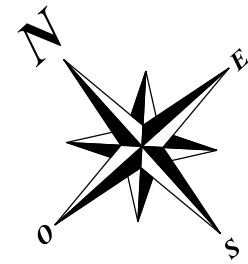




LOCATION

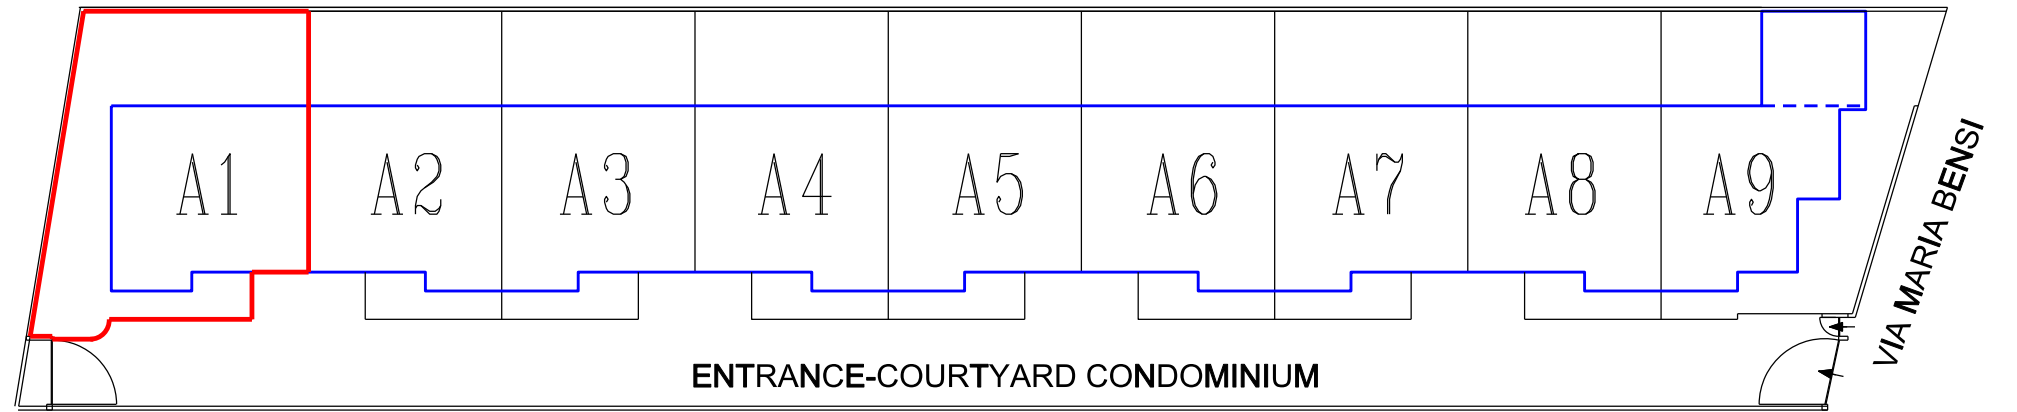

GROUND FLOOR

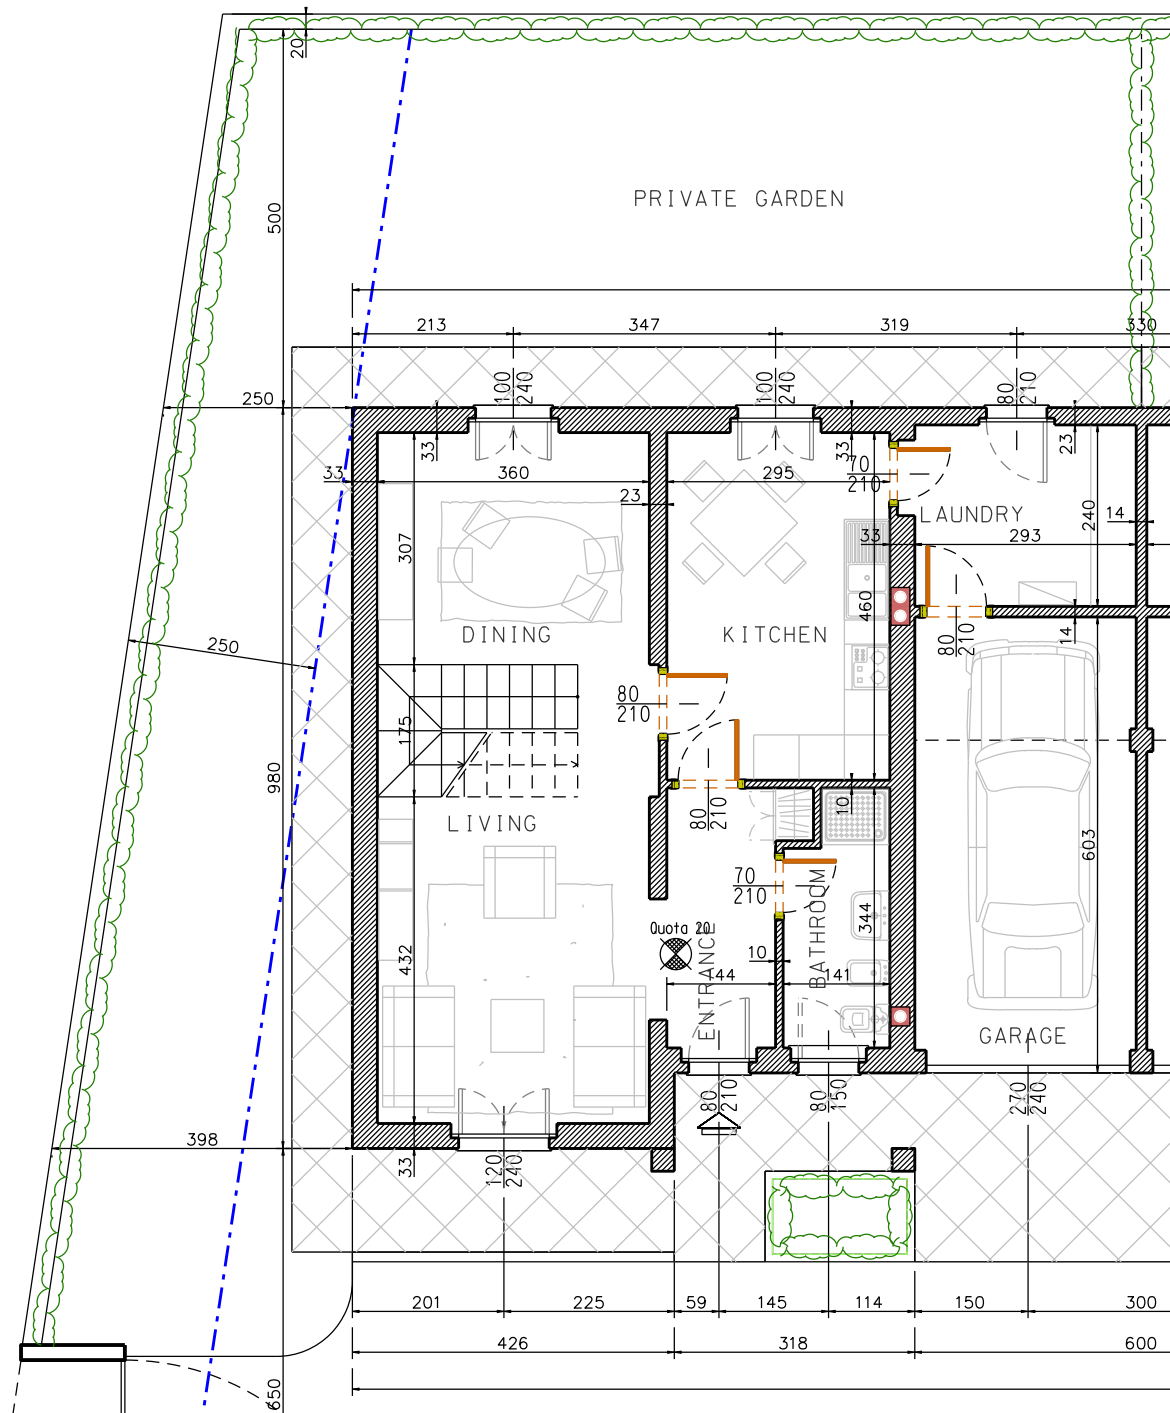

FIRST FLOOR

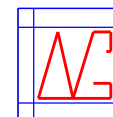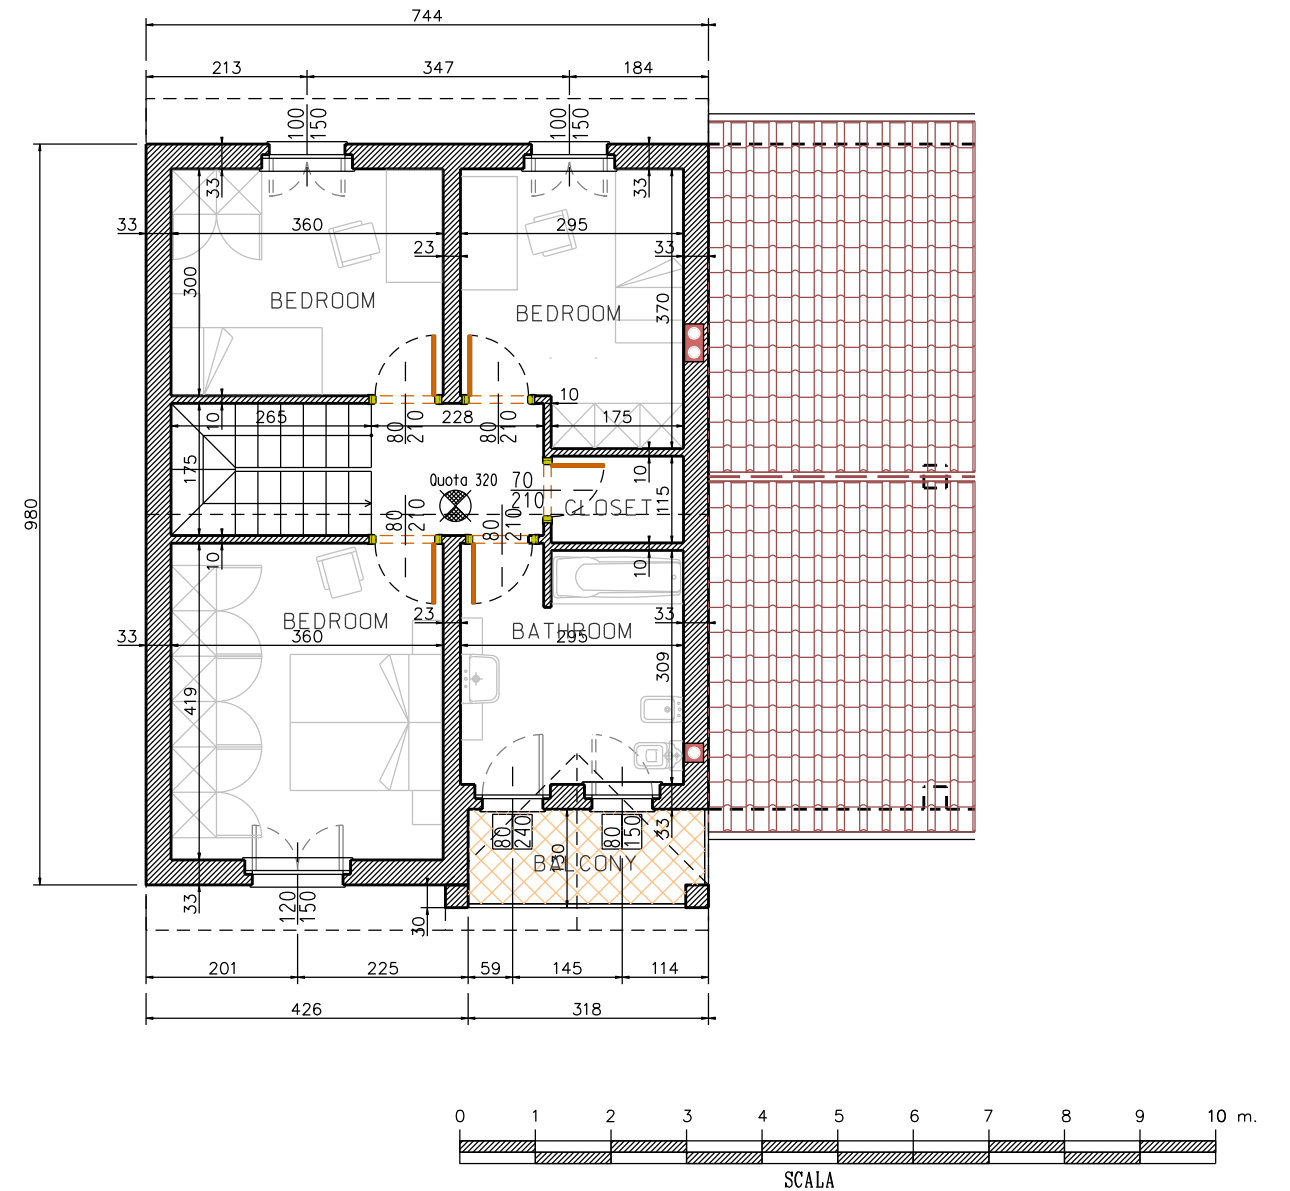

Impresa **GENUARDI**
 dott.Ing. Antonio Genuardi
 Project Manager Operazioni Immobiliari
 Corso Garibaldi 4 - Valenza (AL) - Italia

Comune: ALESSANDRIA
 Progetto: COSTRUZIONE DI N. 9 VILLETTE
 A SCHIERA IN VIA MARIA BENSI

Oggetto: unita' A1 PLANIMETRIE	Tav.
	1
Scala: 1:100	