





GROUND FLOOR

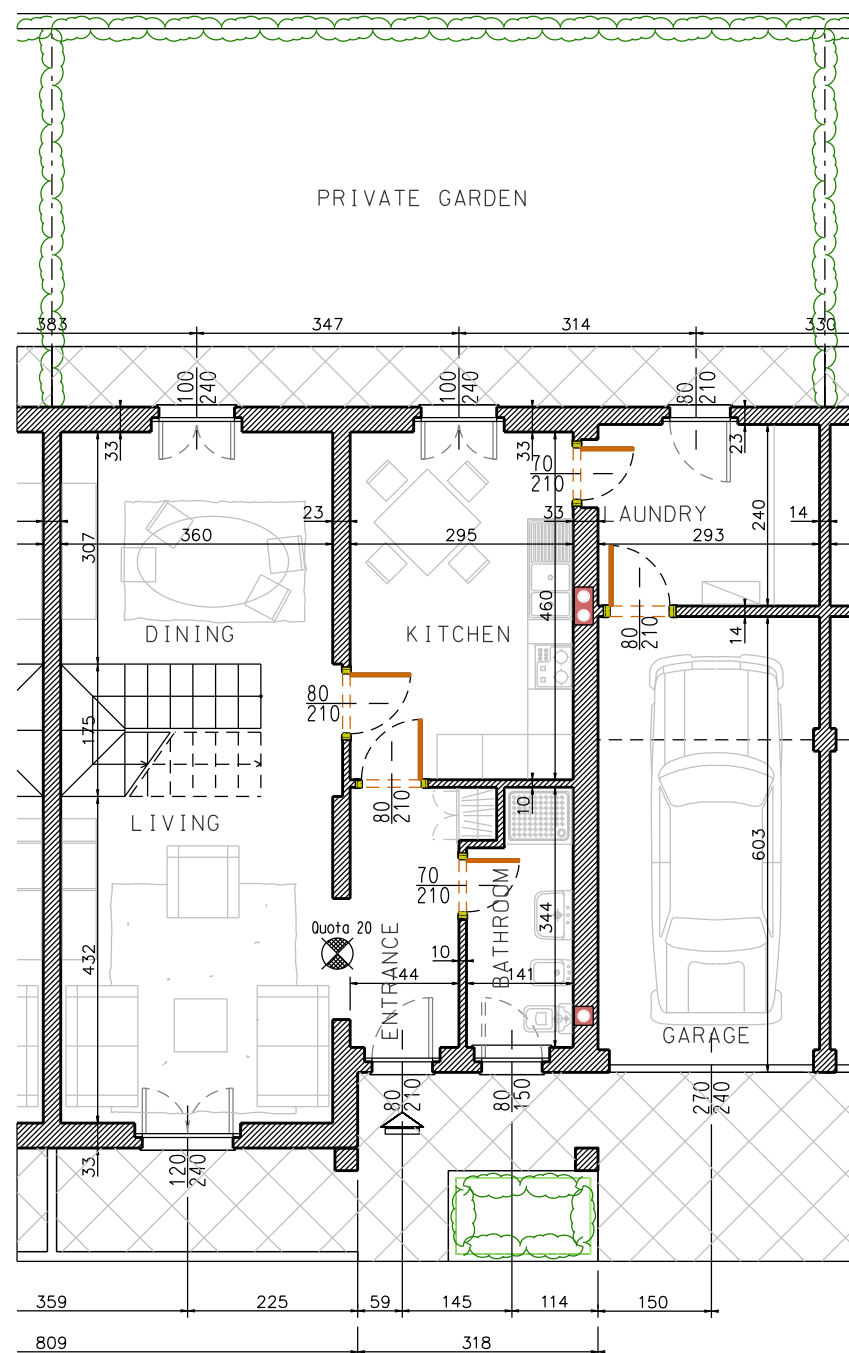

LOCATION

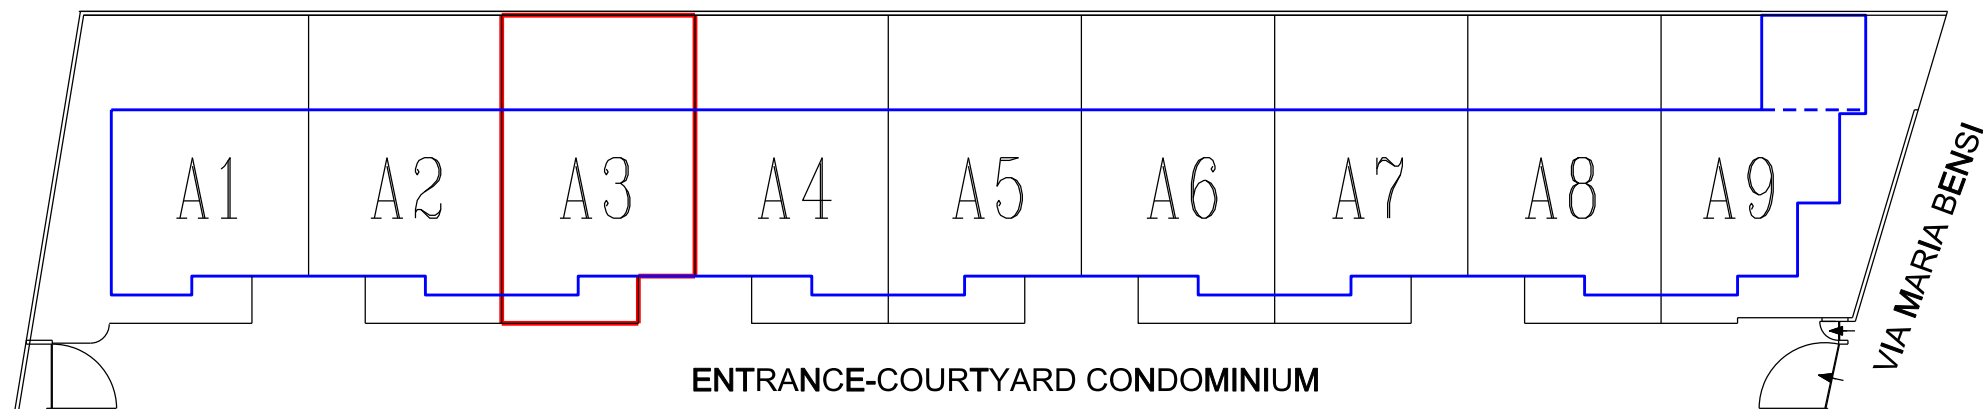

FIRST FLOOR

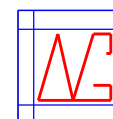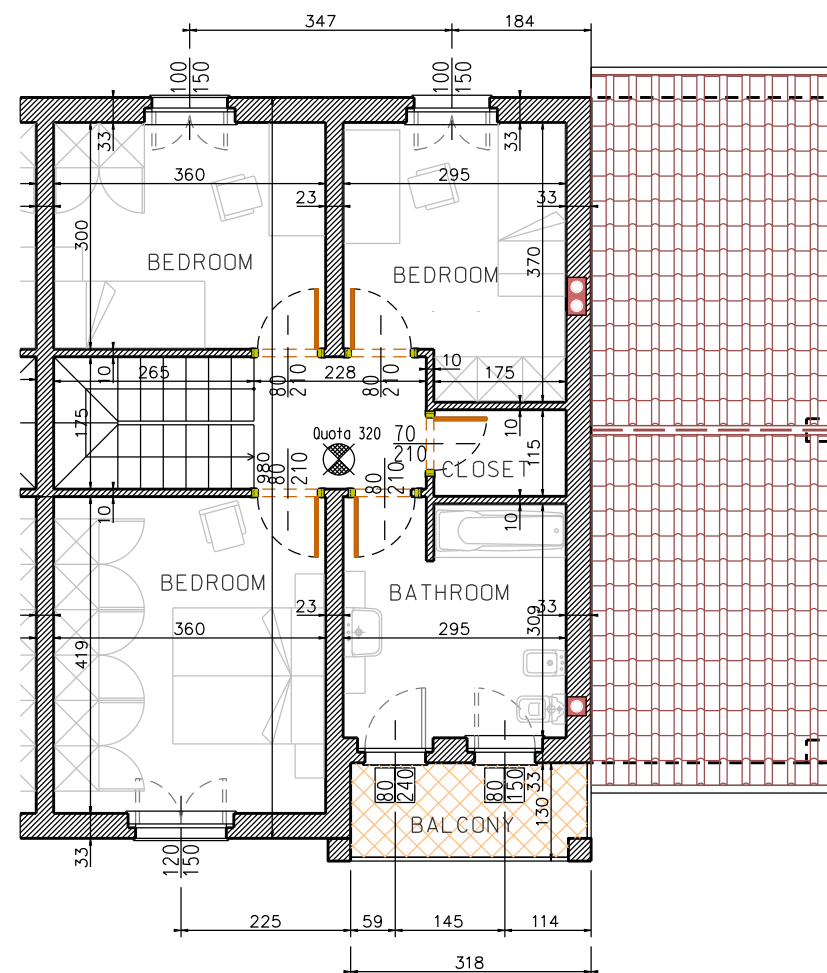

Impresa GENUARDI
dott.Ing.Antonio Genuardi
Project Manager Operazioni Immobiliari
Corso Garibaldi 4 - Valenza (AL) - Italia

Comune: ALESSANDRIA
Progetto: COSTRUZIONE DI N. 9 VILLETTE
A SCHIERA IN VIA MARIA BENSI

unita' A3

Oggetto: PLANIMETRIE

Scala: 1:100

Tav.

1