



ПЕРВЫЙ ЭТАЖ

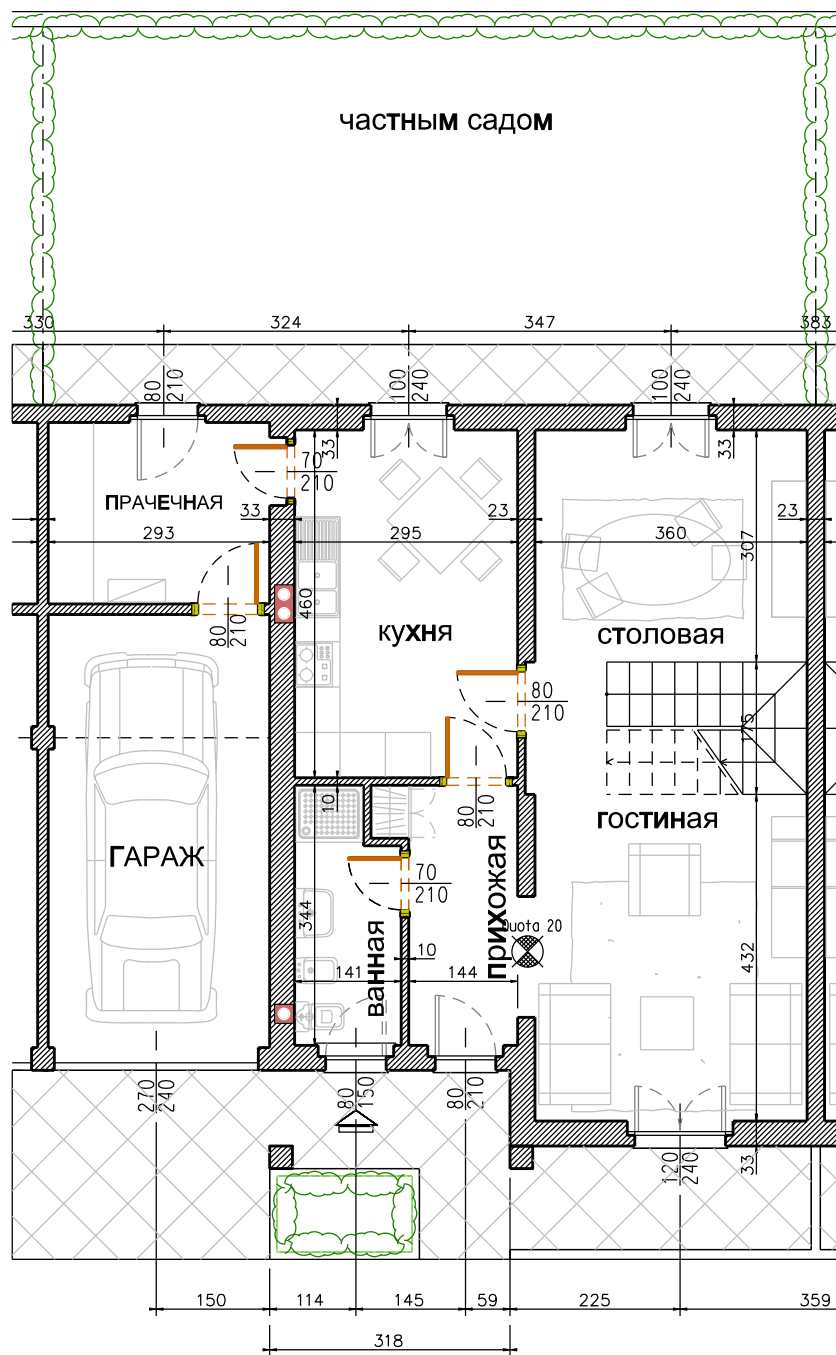

МЕСТО

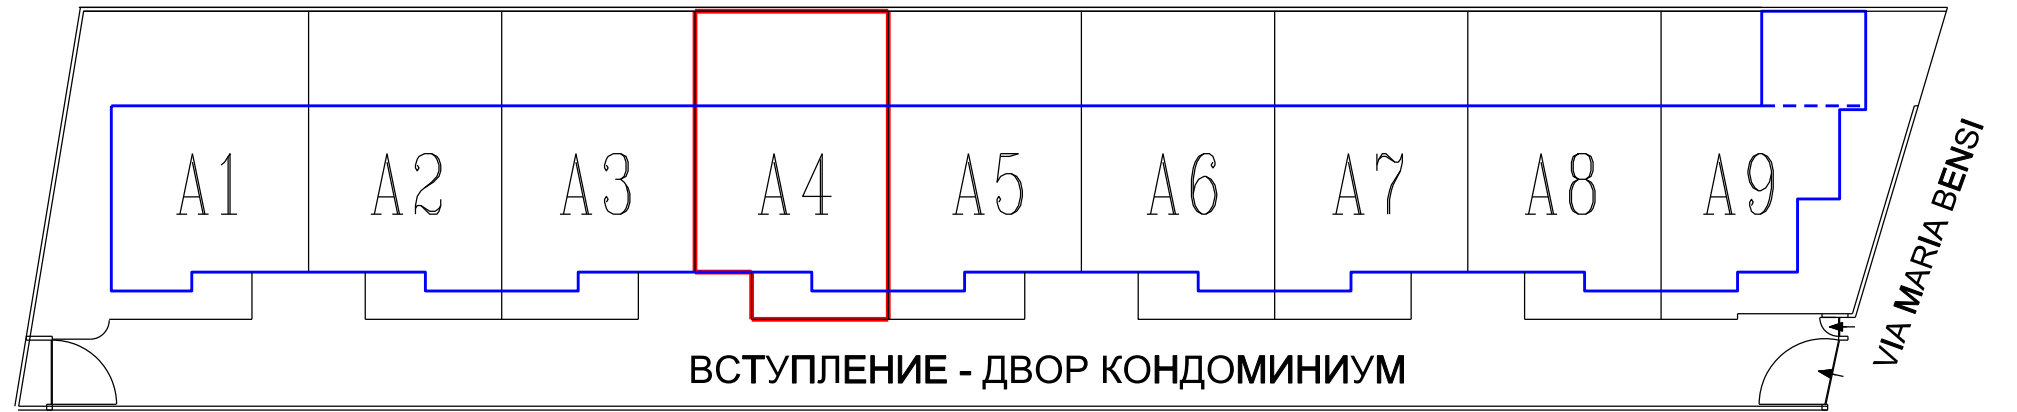

ВТОРОЙ ЭТАЖ

