

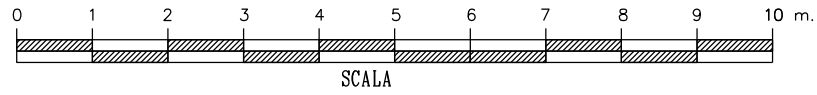
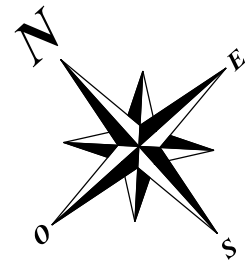




LOCATION

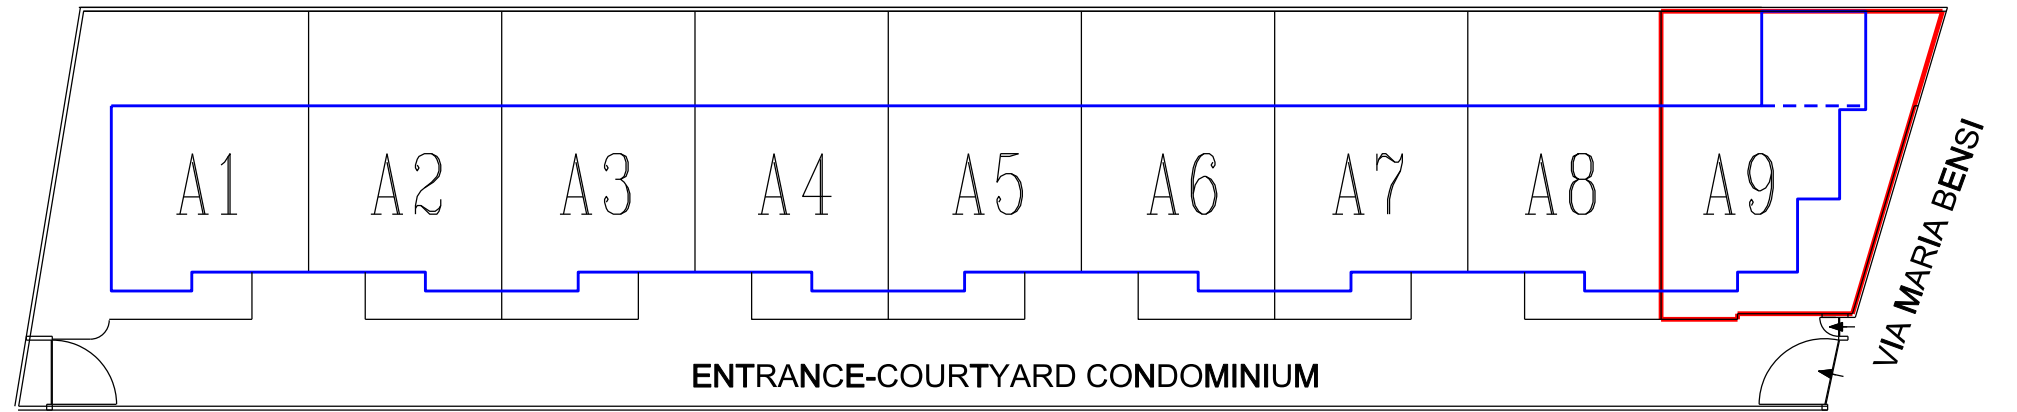

GROUND FLOOR

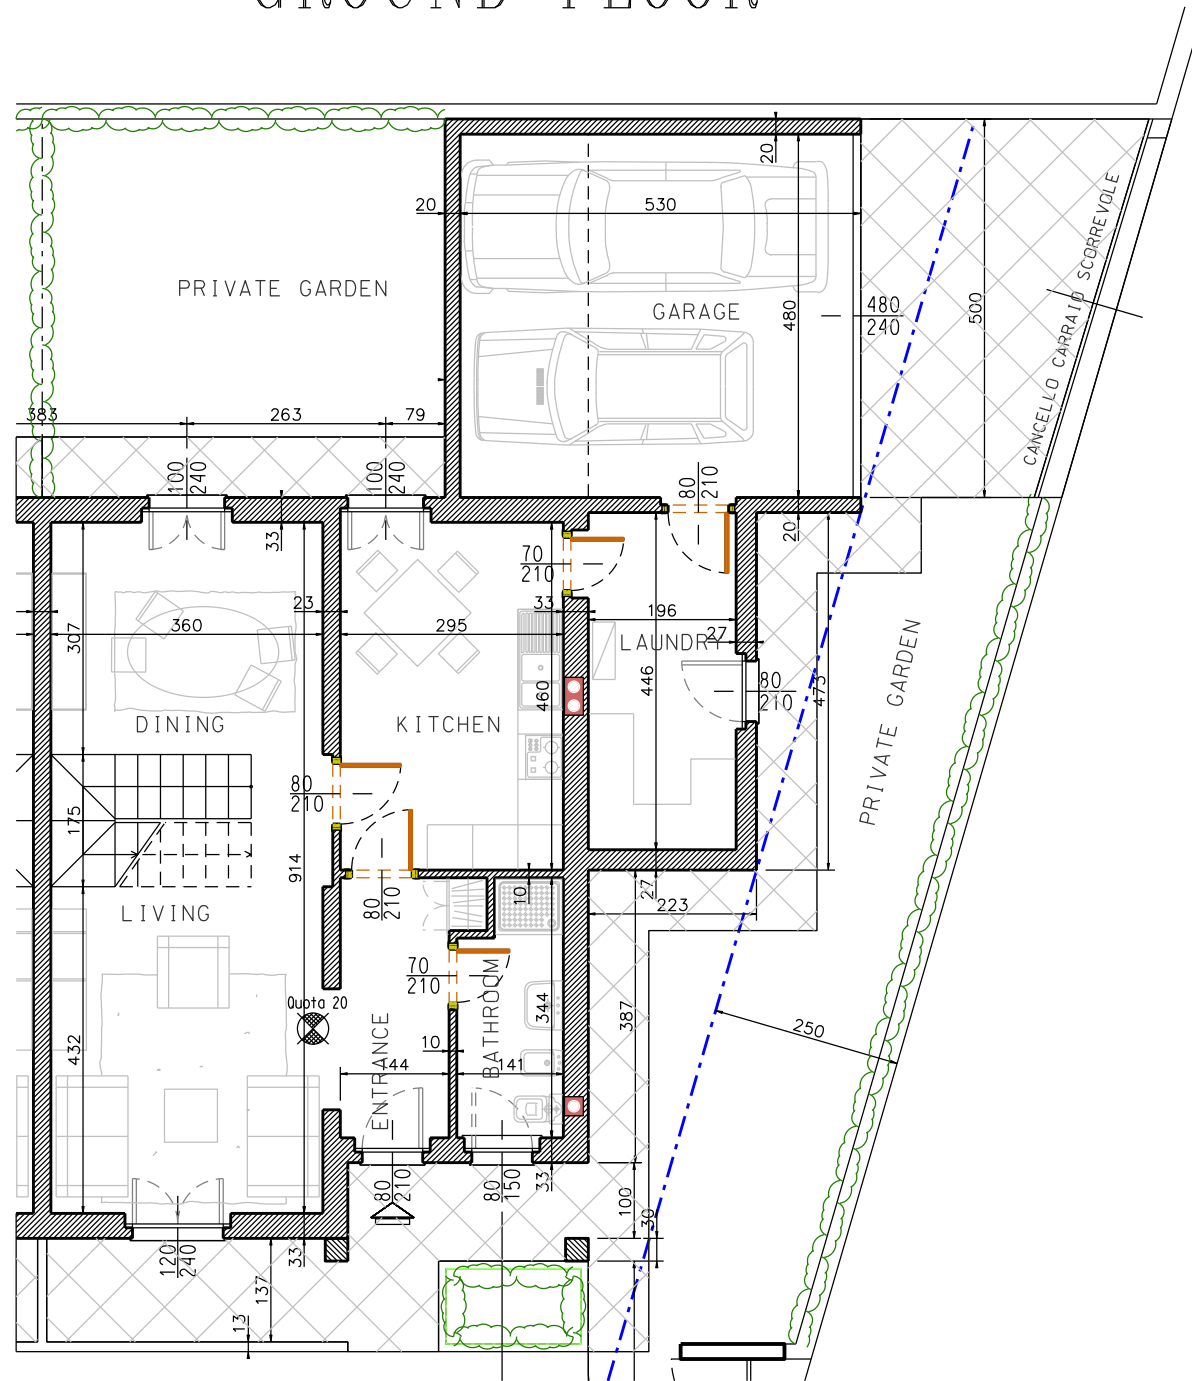

FIRST FLOOR

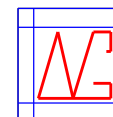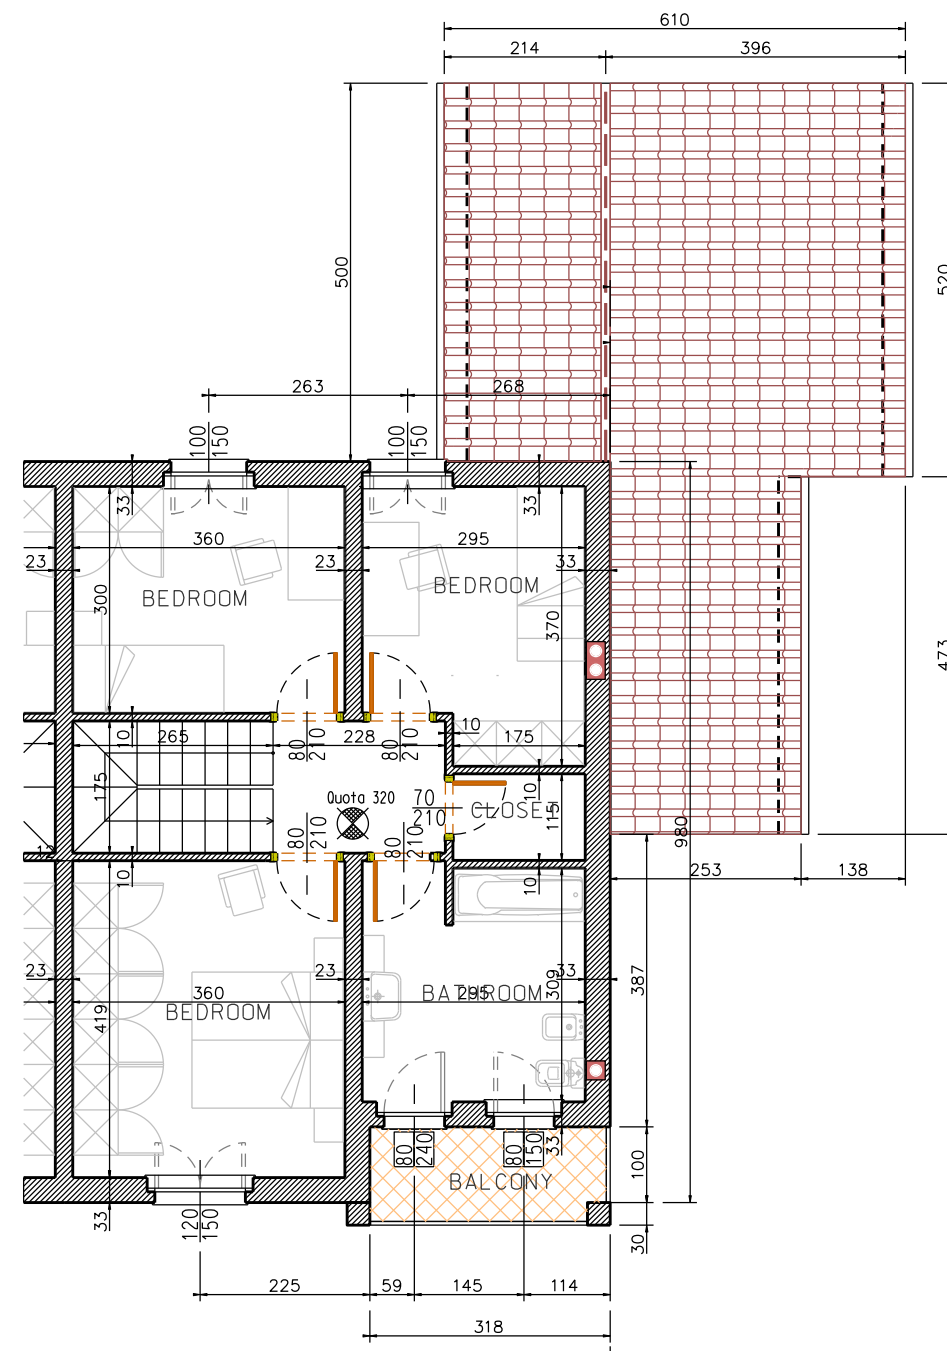

Impresa GENUARDI
dott.Ing. Antonio Genuardi
Project Manager Operazioni Immobiliari
Corso Garibaldi 4 - Valenza (AL) - Italia

Comune: ALESSANDRIA
Progetto: COSTRUZIONE DI N. 9 VILLETTE
A SCHIERA IN VIA MARIA BENSI

unita' A9	Oggetto: PLANIMETRIE	Scala: 1:100	Tav. 1