


SOLAR PANELS

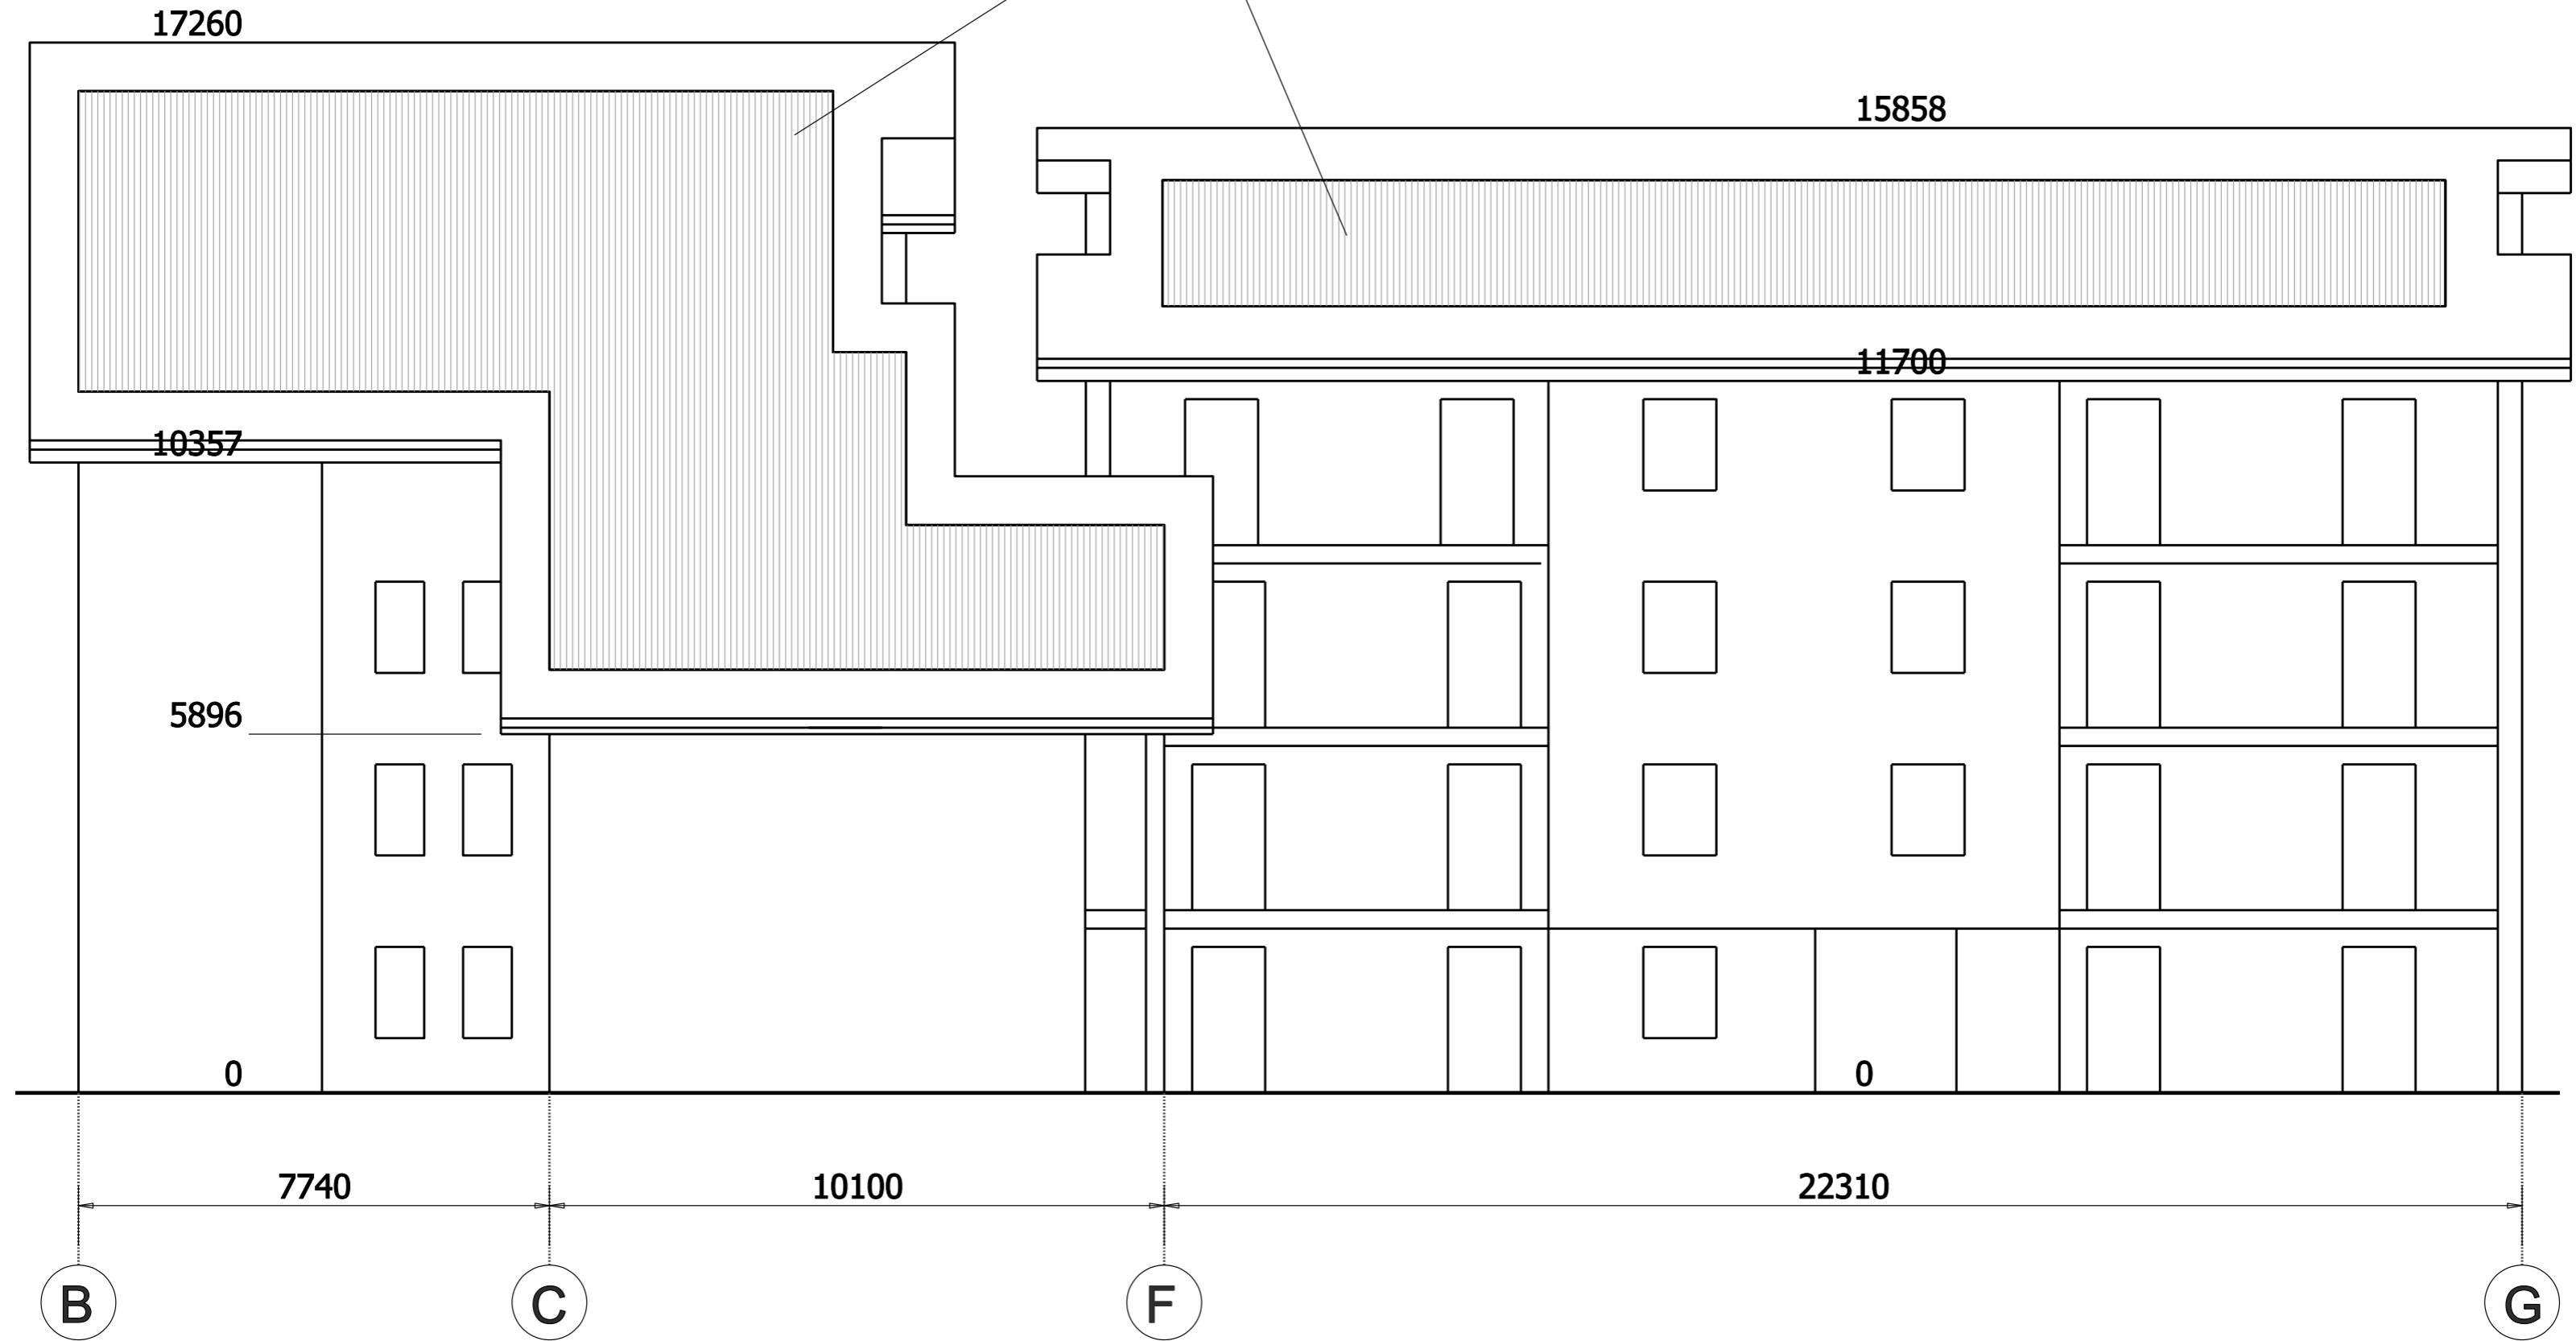

Front B-G 'SOUTH'

	Impresa GENUARDI Ing. Antonio Genuardi Ph.D. Project Manager Operazioni Immobiliari Corso Garibaldi 4 - Valenza (AL) - Italia	Comune: VALENZA Progetto: B21ASUE - STUDIO PER EDIFICI RESIDENZIALI PLURIFAMILIARI	Residenze "Cavallino II" Oggetto: PROSPETTO B-G **SUD	Tav. 7 Scala: 1:100