
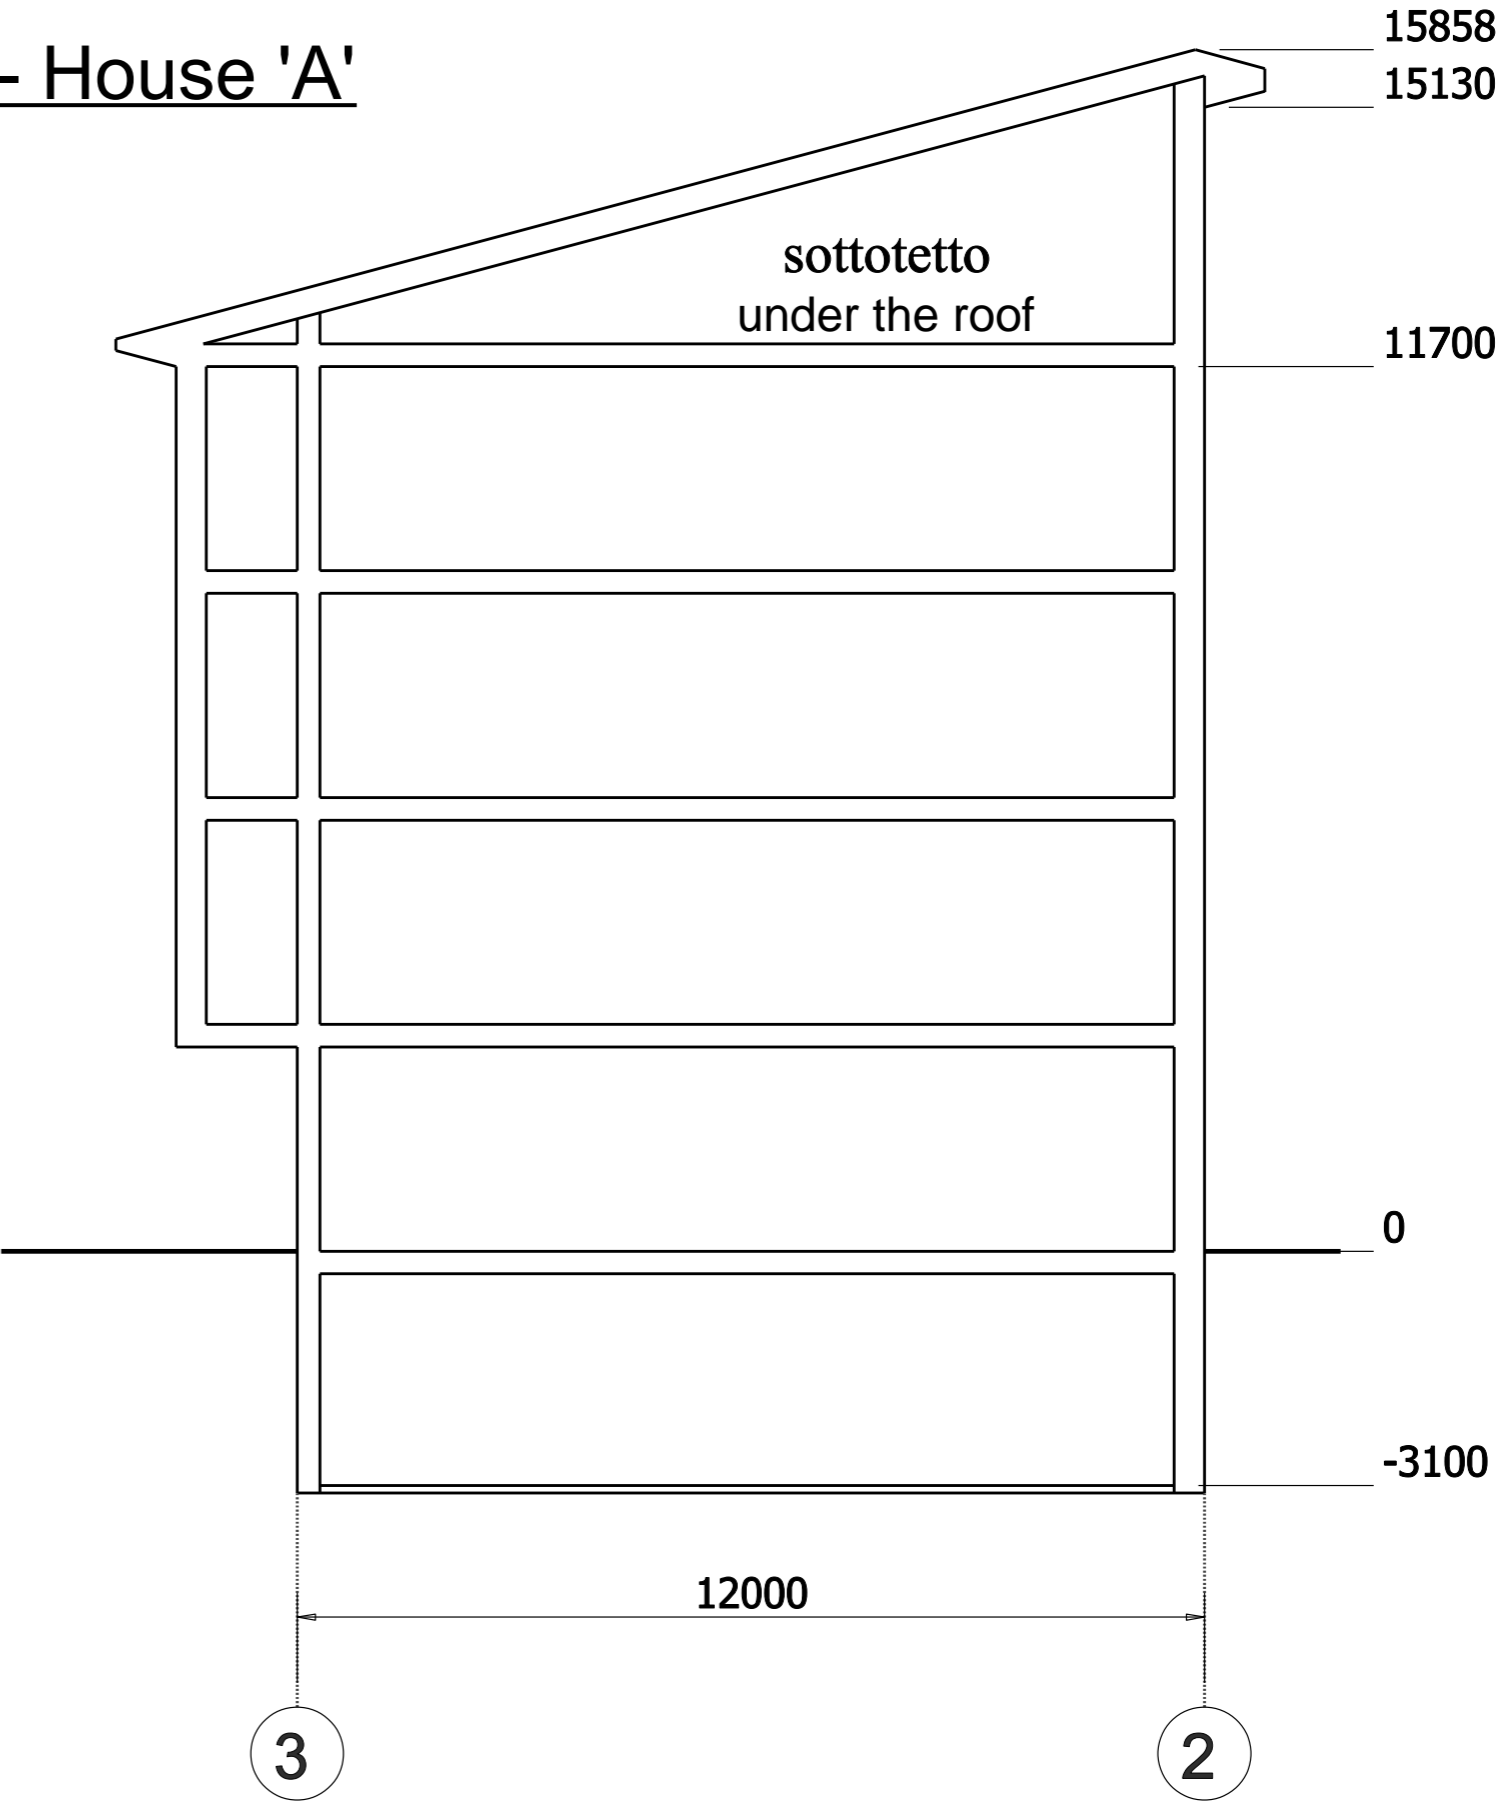


Front Est & Section - House 'A'

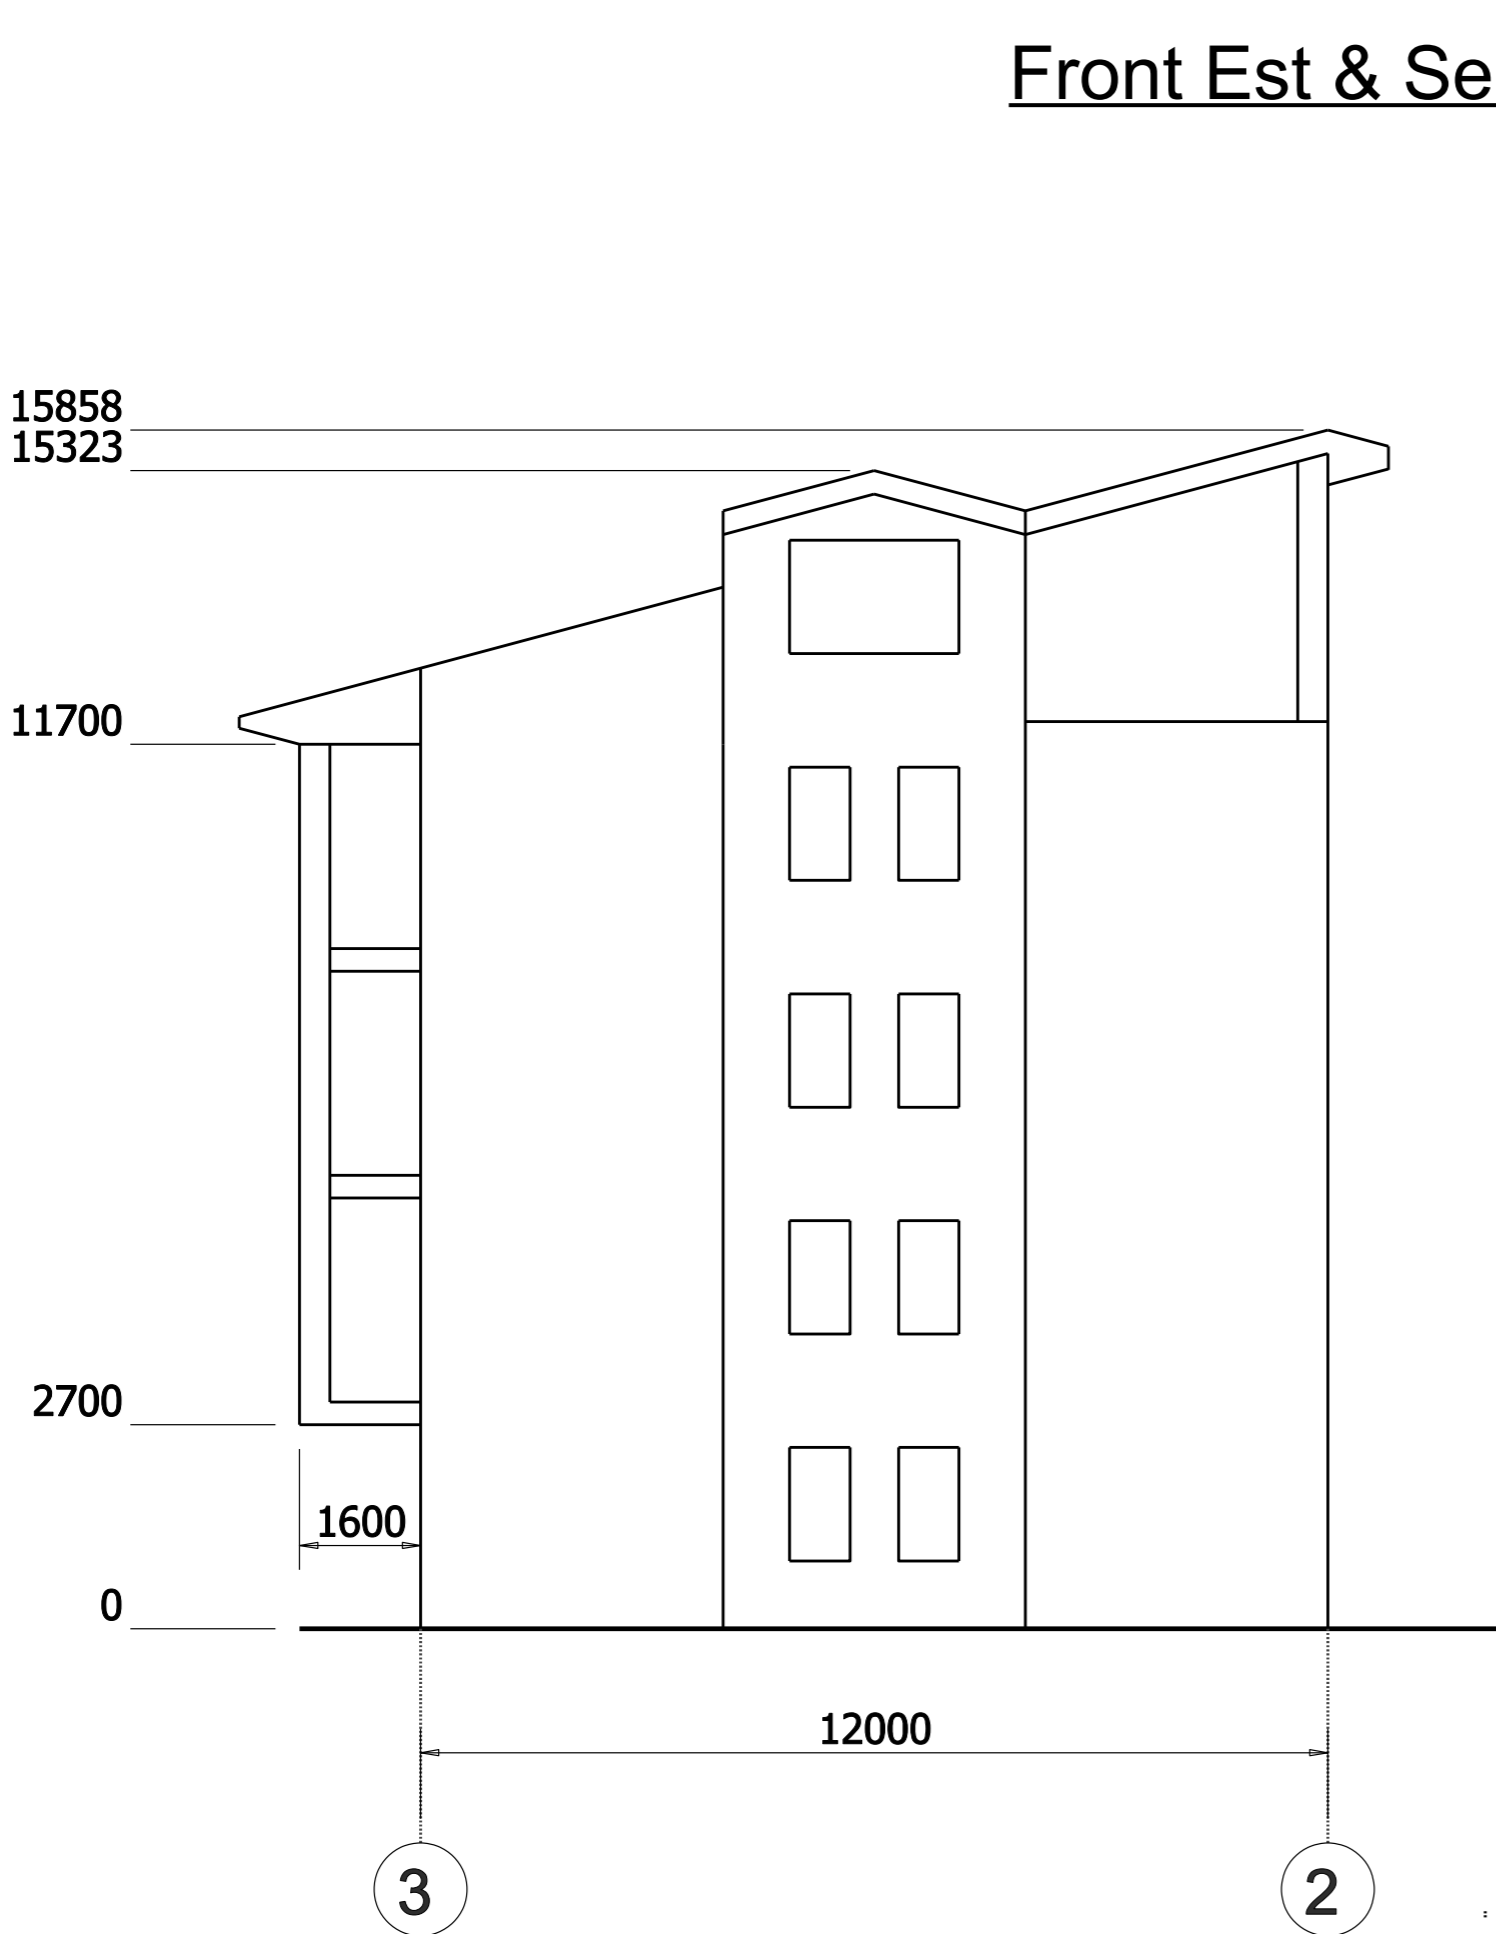

	Impresa GENUARDI Ing. Antonio Genuardi Ph.D. Project Manager Operazioni Immobiliari Corso Garibaldi 4 - Valenza (AL) - Italia	Comune: VALENZA Progetto: B21ASUE - STUDIO PER EDIFICI RESIDENZIALI PLURIFAMILIARI	Residenze "Cavallino II" Oggetto: PROSP.-SEZIONE FABB. 'A'	Tav.
				Scala: 1:100