



# ПЕРВЫЙ ЭТАЖ

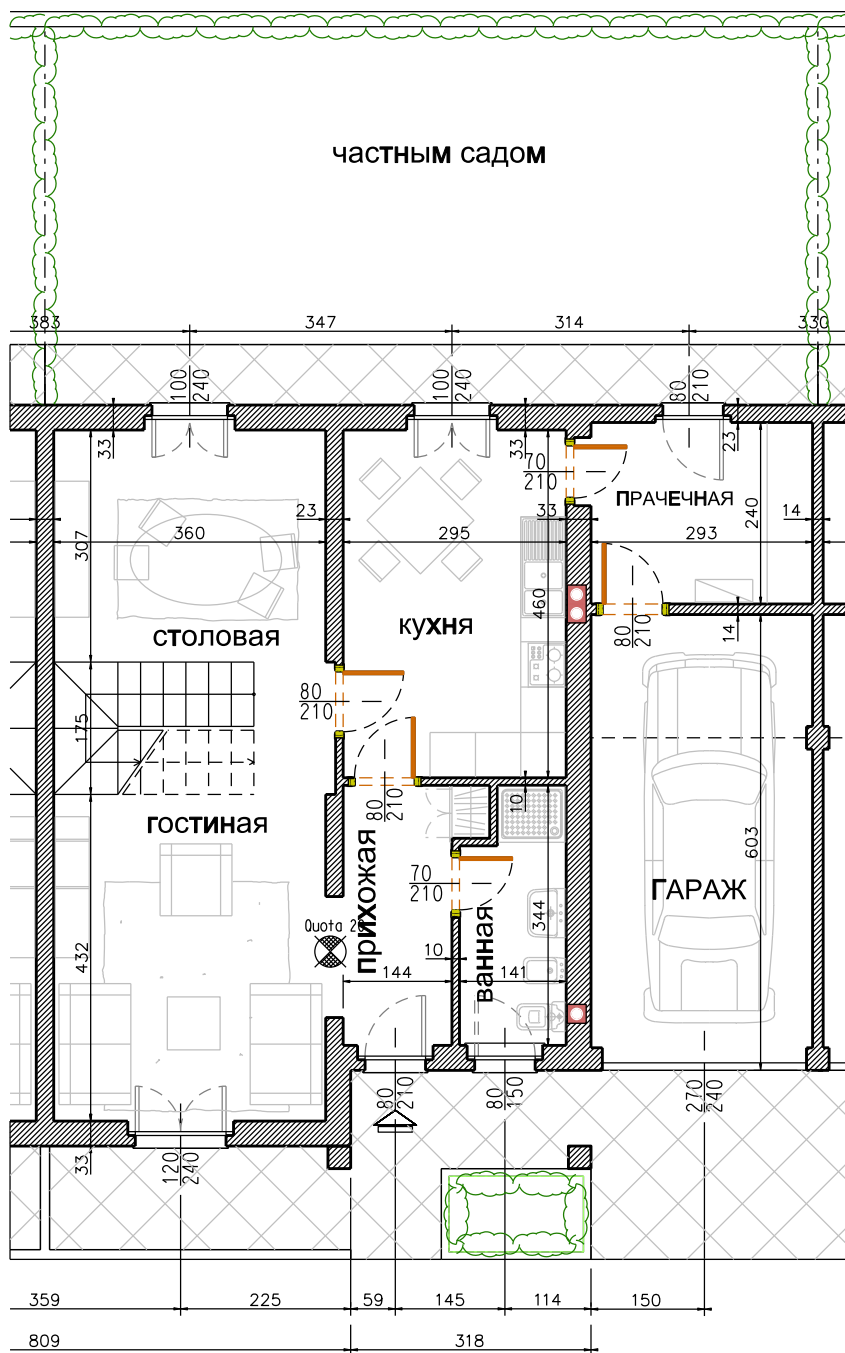

# МЕСТО

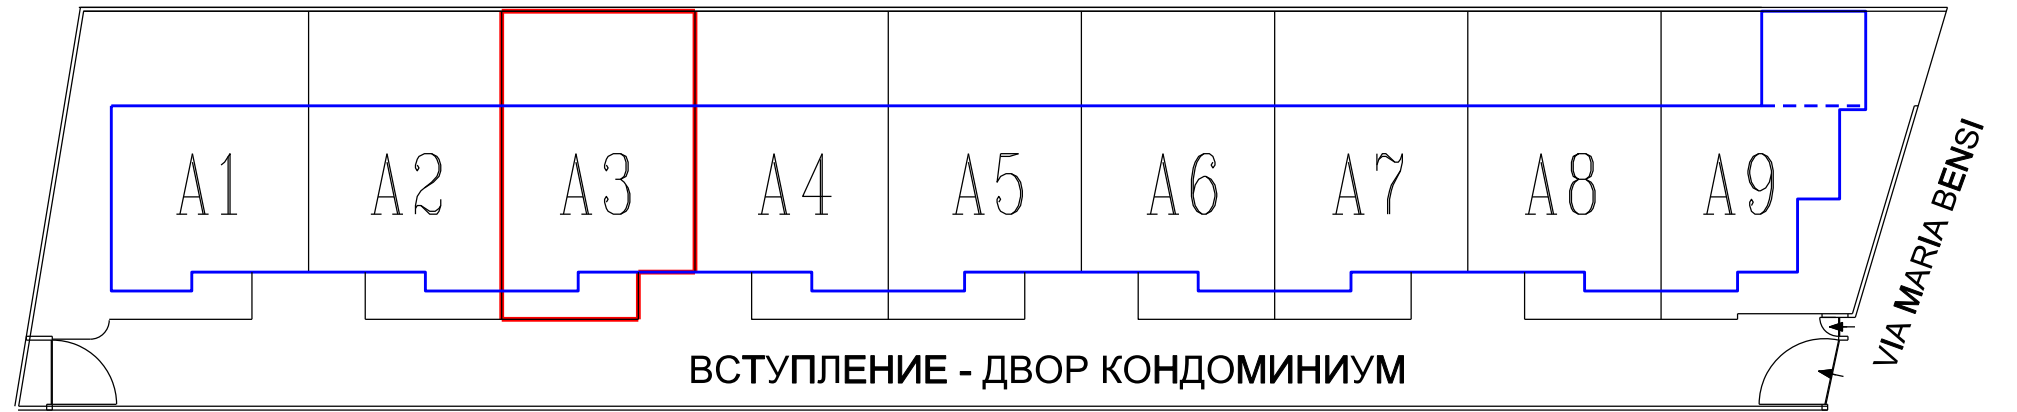

# ВТОРОЙ ЭТАЖ

